


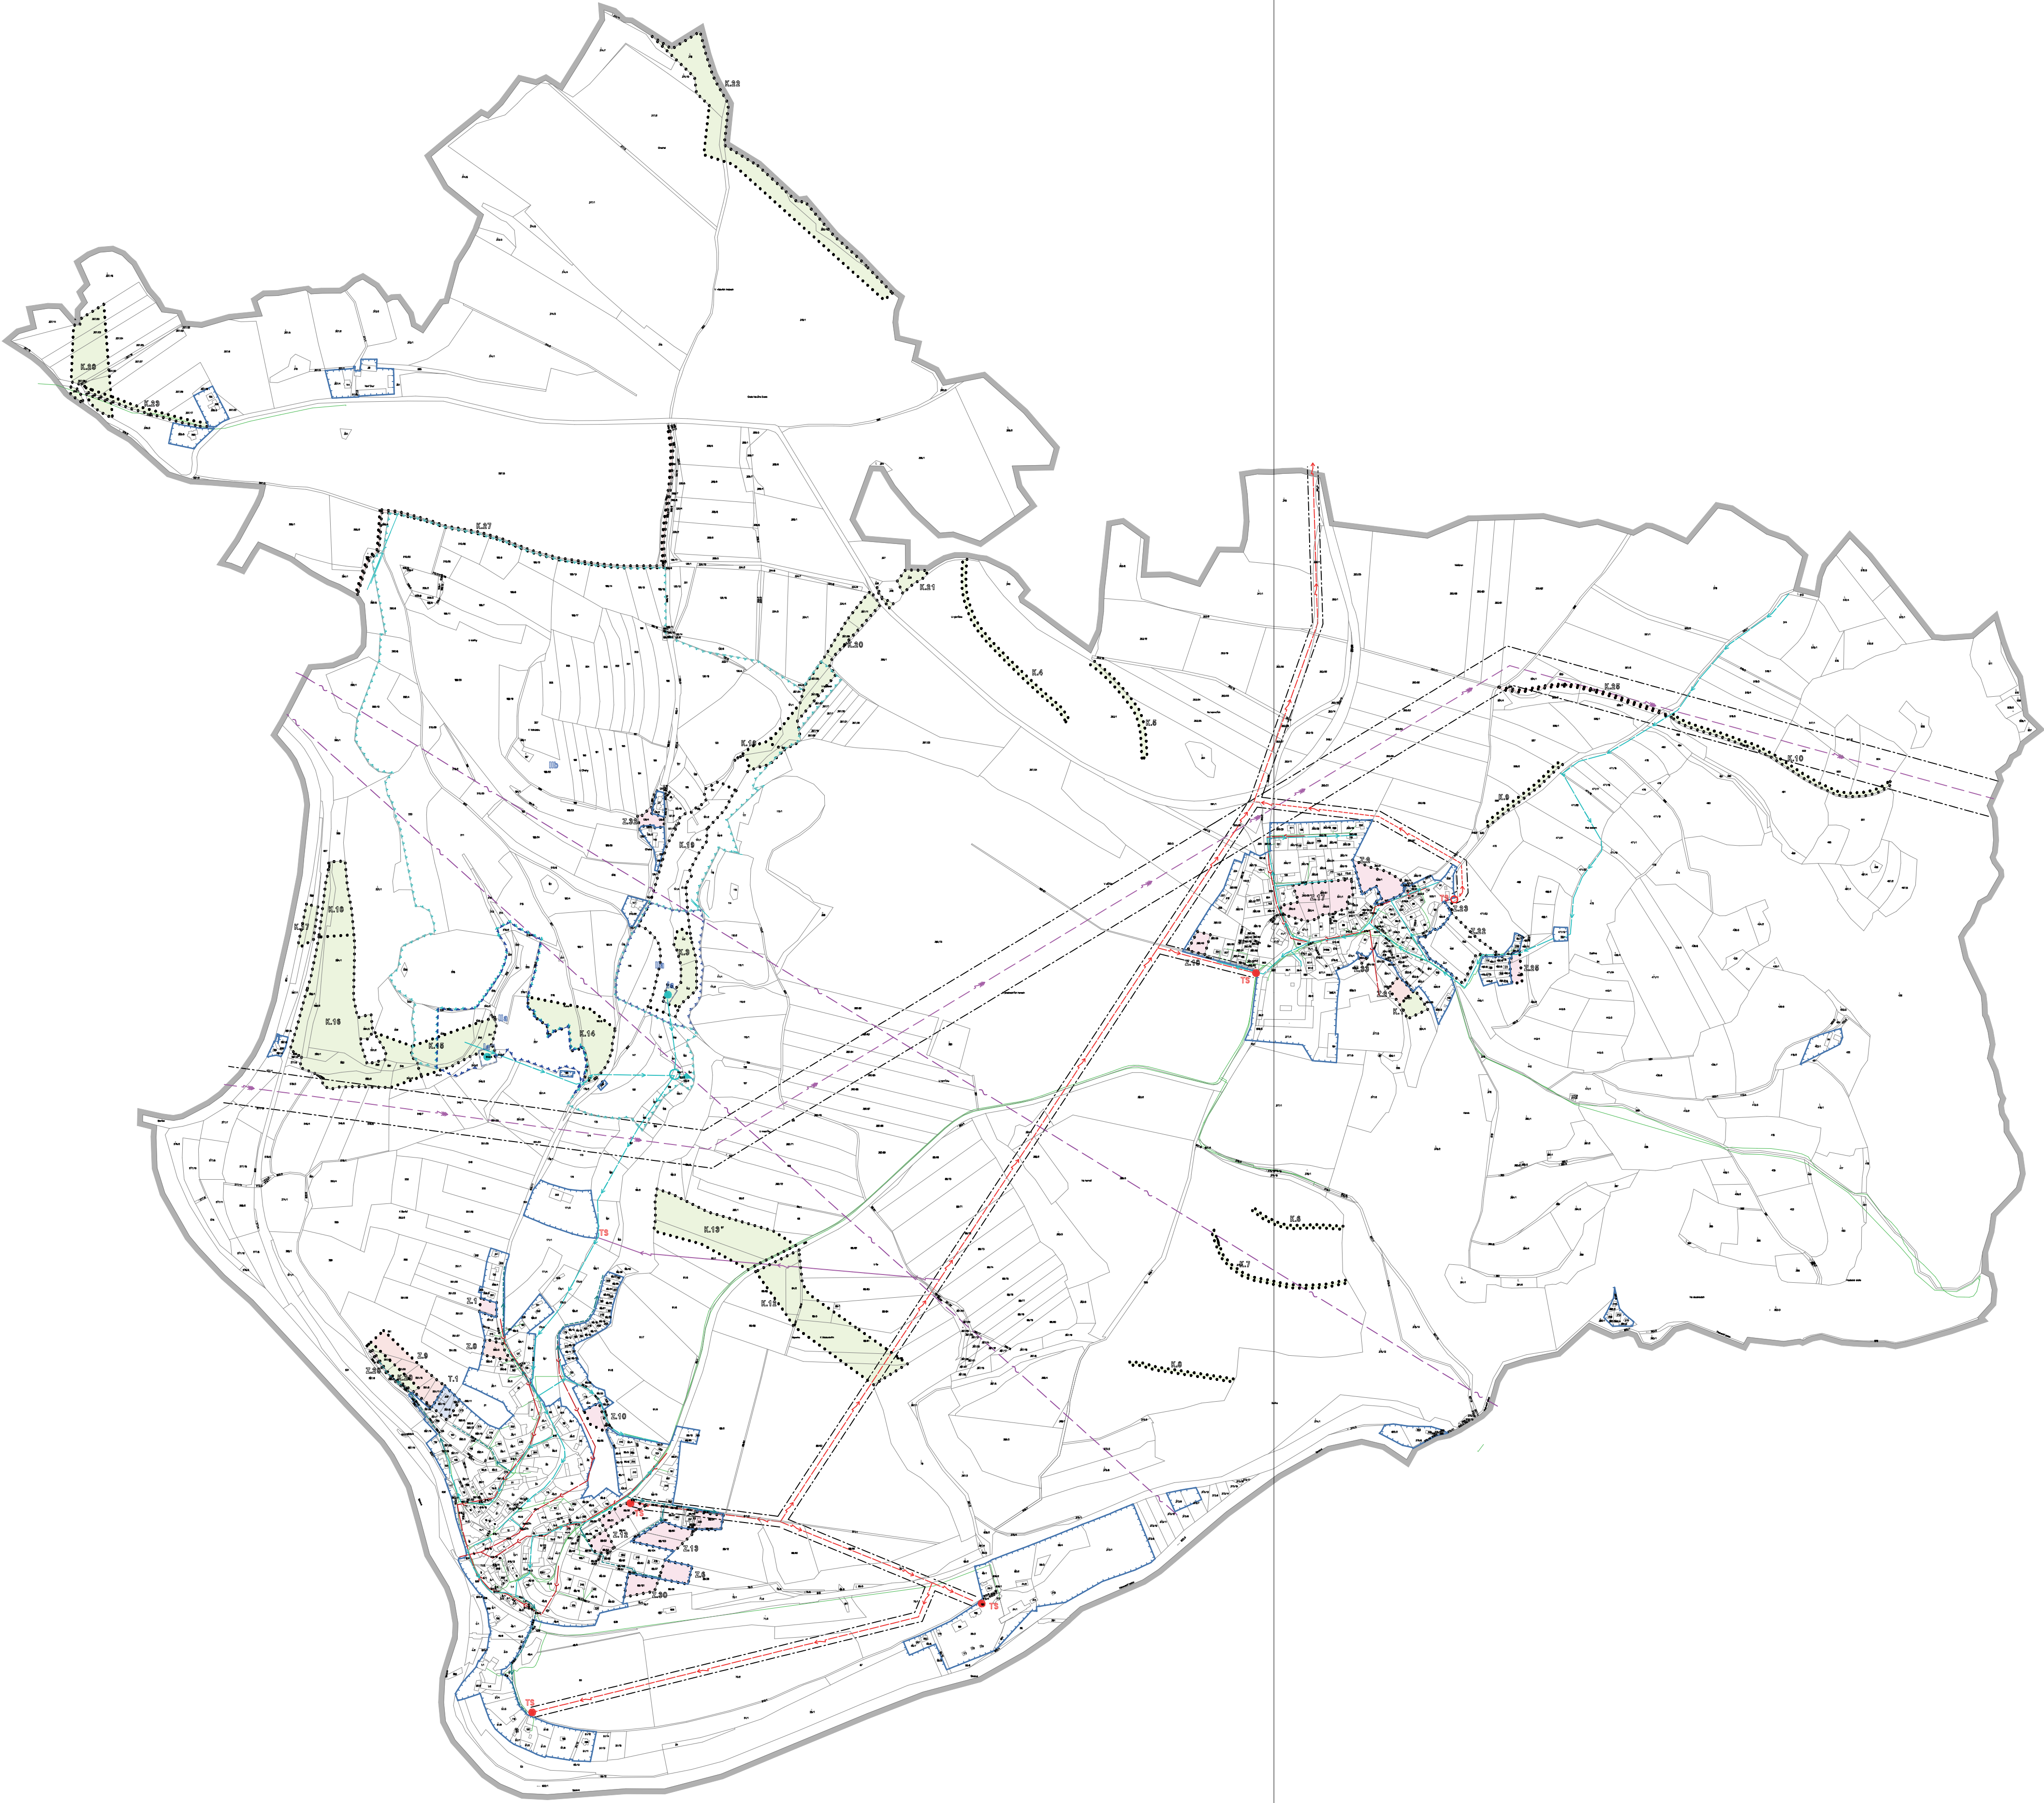

- ŘEŠENÉ ÚZEMÍ
- ZASTAVĚNÉ ÚZEMÍ K 31.12.2025
- ZASTAVITELNÉ PLOCHY
- TRANSFORMAČNÍ PLOCHY
- PLOCHY ZMĚNY V KRAJINĚ
- VODNÍ HOSPODÁŘSTVÍ
- PHO I VODNÍHO ZDROJE
- PHO IIa VODNÍHO ZDROJE
- PHO IIb VODNÍHO ZDROJE
- ČERPAČÍ STANICE VODY
- VODNÍ ZDROJ
- VODOJEM
- VODOVOD
- SPLAŠKOVÁ KANALIZACE
- ZÁSOBOVÁNÍ ELEKTRICKOU ENERGIÍ
- NADZEMNÍ ELEKTRICKÉ VEDENÍ ZVN
- NADZEMNÍ ELEKTRICKÉ VEDENÍ VN
- PODZEMNÍ ELEKTRICKÉ VEDENÍ VN
- TRAFOSTANICE
- OCHRANNÉ PÁSMO VEDENÍ VN A TRAFOSTANIC
- SPOJE
- SÍTĚ KOMUNIKAČNÍCH ZAŘÍZENÍ
- RADIORELEOVÝ PAPERSEK

ZÁZNAM O ÚČINNOSTI	
Správní orgán, který vydal Změnu č.1 územního plánu Soběšín	Zastupitelstvo obce Soběšín
Datum nabytí účinnosti Změny č.1 územního plánu Soběšín	7.10.2026
Jméno, příjmení a funkce oprávněné úřední osoby pořizovatele	Yveta Horynová, DiS. referent oddělení reg. rozvoje a územního plánování
Podpis oprávněné úřední osoby pořizovatele:	Yveta Horynová, DiS. Digitálně podepsal Yveta Horynová, DiS. Datum: 2026.10.09 10:33:17 +02'00'

ÚZEMNÍ PLÁN SOBĚŠÍN	
ÚPLNÉ ZNĚNÍ PO ZMĚNĚ č.1	
KONCEPCE VEŘEJNÉ INFRASTRUKTURY	
POŘIZOVATEL: MĚSTSKÝ ÚŘAD KUTNÁ HORA ODDĚLENÍ REGIONÁLNÍHO ROZVOJE A ÚP	DATUM: 08/2026
ZPRACOVATEL: ING. ARCH. MILAN VOJTĚCH NEKUDOVÁ 77, SEZEMICE IČ: 48181506, ČKA: 03980	MĚŘÍTKO: 1:5 000
	4.